

L'EXPLOITATION ET LA FABRICATION DES MEULES



**LES HOMMES :
"LES MAINS BLEUES"**
UN TRAVAIL DUR ET DANGEREUX

CARRIÈRE DE MEULIÈRE POUR MEULES (DOCUMENT DU SYNDICAT D'INITIATIVE DE LA FERTÉ SOUS JOUARRE)



**EXTRACTION DES PIERRES
À L'AIDE DE MARTEAUX,
DE MASSES ET DE BARRES
À MINES**



CARRIÈRE DE MEULIÈRE POUR MEULES (DOCUMENT DU SYNDICAT D'INITIATIVE DE LA FERTÉ SOUS JOUARRE)

**EN 1853, EN PLEIN ESSOR,
LES 23 ENTREPRISES
ACTIVES À LA FERTÉ
OCCUPAIENT
1500 À 2000 OUVRIERS
POUR UNE PRODUCTION
ANNUELLE DE PLUS DE
20 000 MEULES.**



VUE D'UN DÉPÔT DE MEULES À LA FERTÉ, MONTRANT L'IMPORTANCE DE LA PRODUCTION (DOCUMENT DU SYNDICAT D'INITIATIVE DE LA FERTÉ SOUS JOUARRE)

LE PROGRÈS TECHNIQUE
- DIFFUSION DES MEULES DITES "ANGLAISES"
OU "AMÉRICAINES"

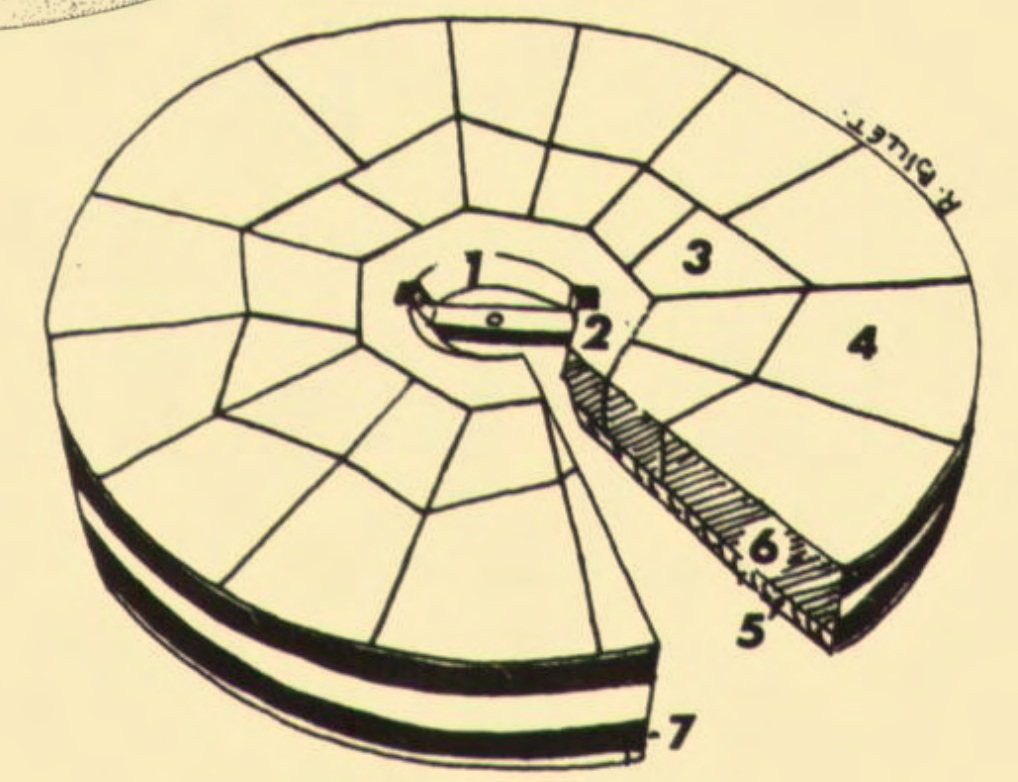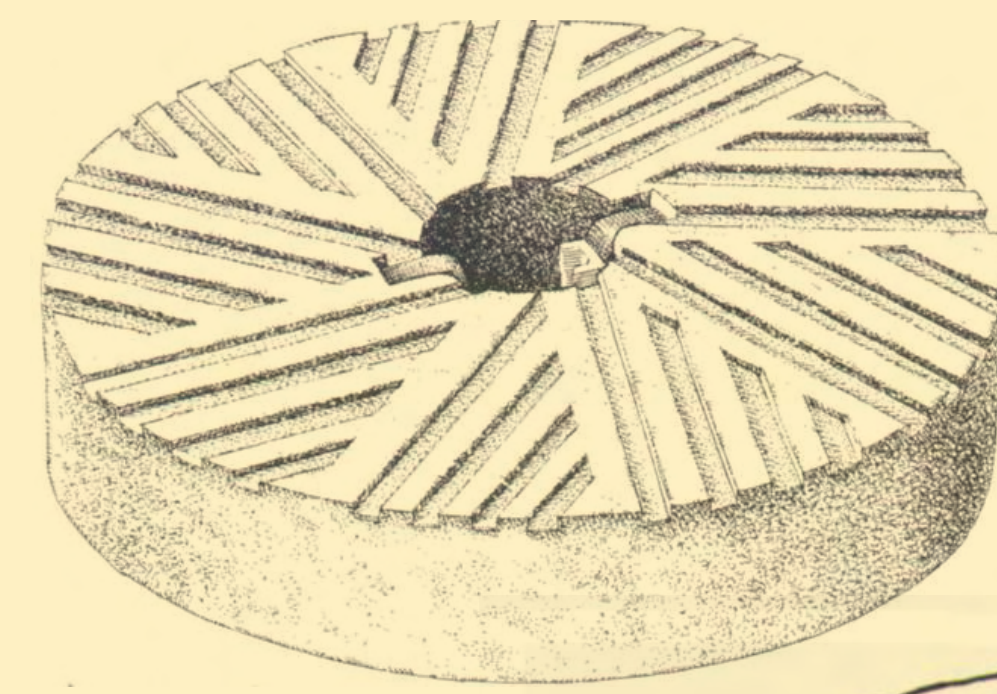

COMPARAISON ENTRE MEULE MONOLITHIQUE (À GAUCHE, AVEC RAYONNAGE) ET MEULE ANGLAISE EN PLUSIEURS MORCEAUX



ÉVACUATION D'UN BLOC POUR MEULE À BRAS D'HOMME.

LES HOMMES DE CHAQUE CÔTÉ DES PORTEURS LEUR TIENNENT LES ÉPAULES POUR ÉVITER QU'ELLES SE DEBOIENTENT DU FAIT DU POIDS DE LA CHARGE (DOCUMENT DU SYNDICAT D'INITIATIVE DE LA FERTÉ SOUS JOUARRE)



Atelier de finissage de meules - Sté Générale Meulière (DOCUMENT DU SYNDICAT D'INITIATIVE DE LA FERTÉ SOUS JOUARRE)



LA FERTÉ-SOUS-JOUARRE (S.-&-M.) - Vue du Transporteur de la Société d'extraction des Pierres du Bois de la Barre

LE SITE DU BOIS DE LA BARRE (LA FERTÉ) :
AMPLEUR INDUSTRIELLE, RECOURS À DES VOIES FERRÉES ET DES TRANSPORTS PAR CÂBLE (TÉLÉPHÉRIQUE) JUSQU'ÀUX USINES DE DRESSAGE.

VUE DU TRANSPORTEUR AÉRIEN POUR L'ÉVACUATION DES BLOCS DE LA CARRIÈRE DE LA STÉ DE LA BARRE (DOCUMENT DU SYNDICAT D'INITIATIVE DE LA FERTÉ SOUS JOUARRE)

L'UTILISATION DE LA MEULIÈRE


UNE EXPORTATION INTERNATIONALE :

AU 15^E SIÈCLE :
LA FRANCE DU NORD-OUEST, LA BRETAGNE ET L'EST DE L'ANGLETERRE.

A LA FIN DU 18^E SIÈCLE :
TOUTE LA FRANCE, EN SUISSE, EN BELGIQUE, AUX PAYS-BAS, EN GRANDE-BRETAGNE ET JUSQUE DANS LES COLONIES AMÉRICAINES.

LES MEULES POUR GRAINS (MEUNERIE)

LE PRODUIT PHARE

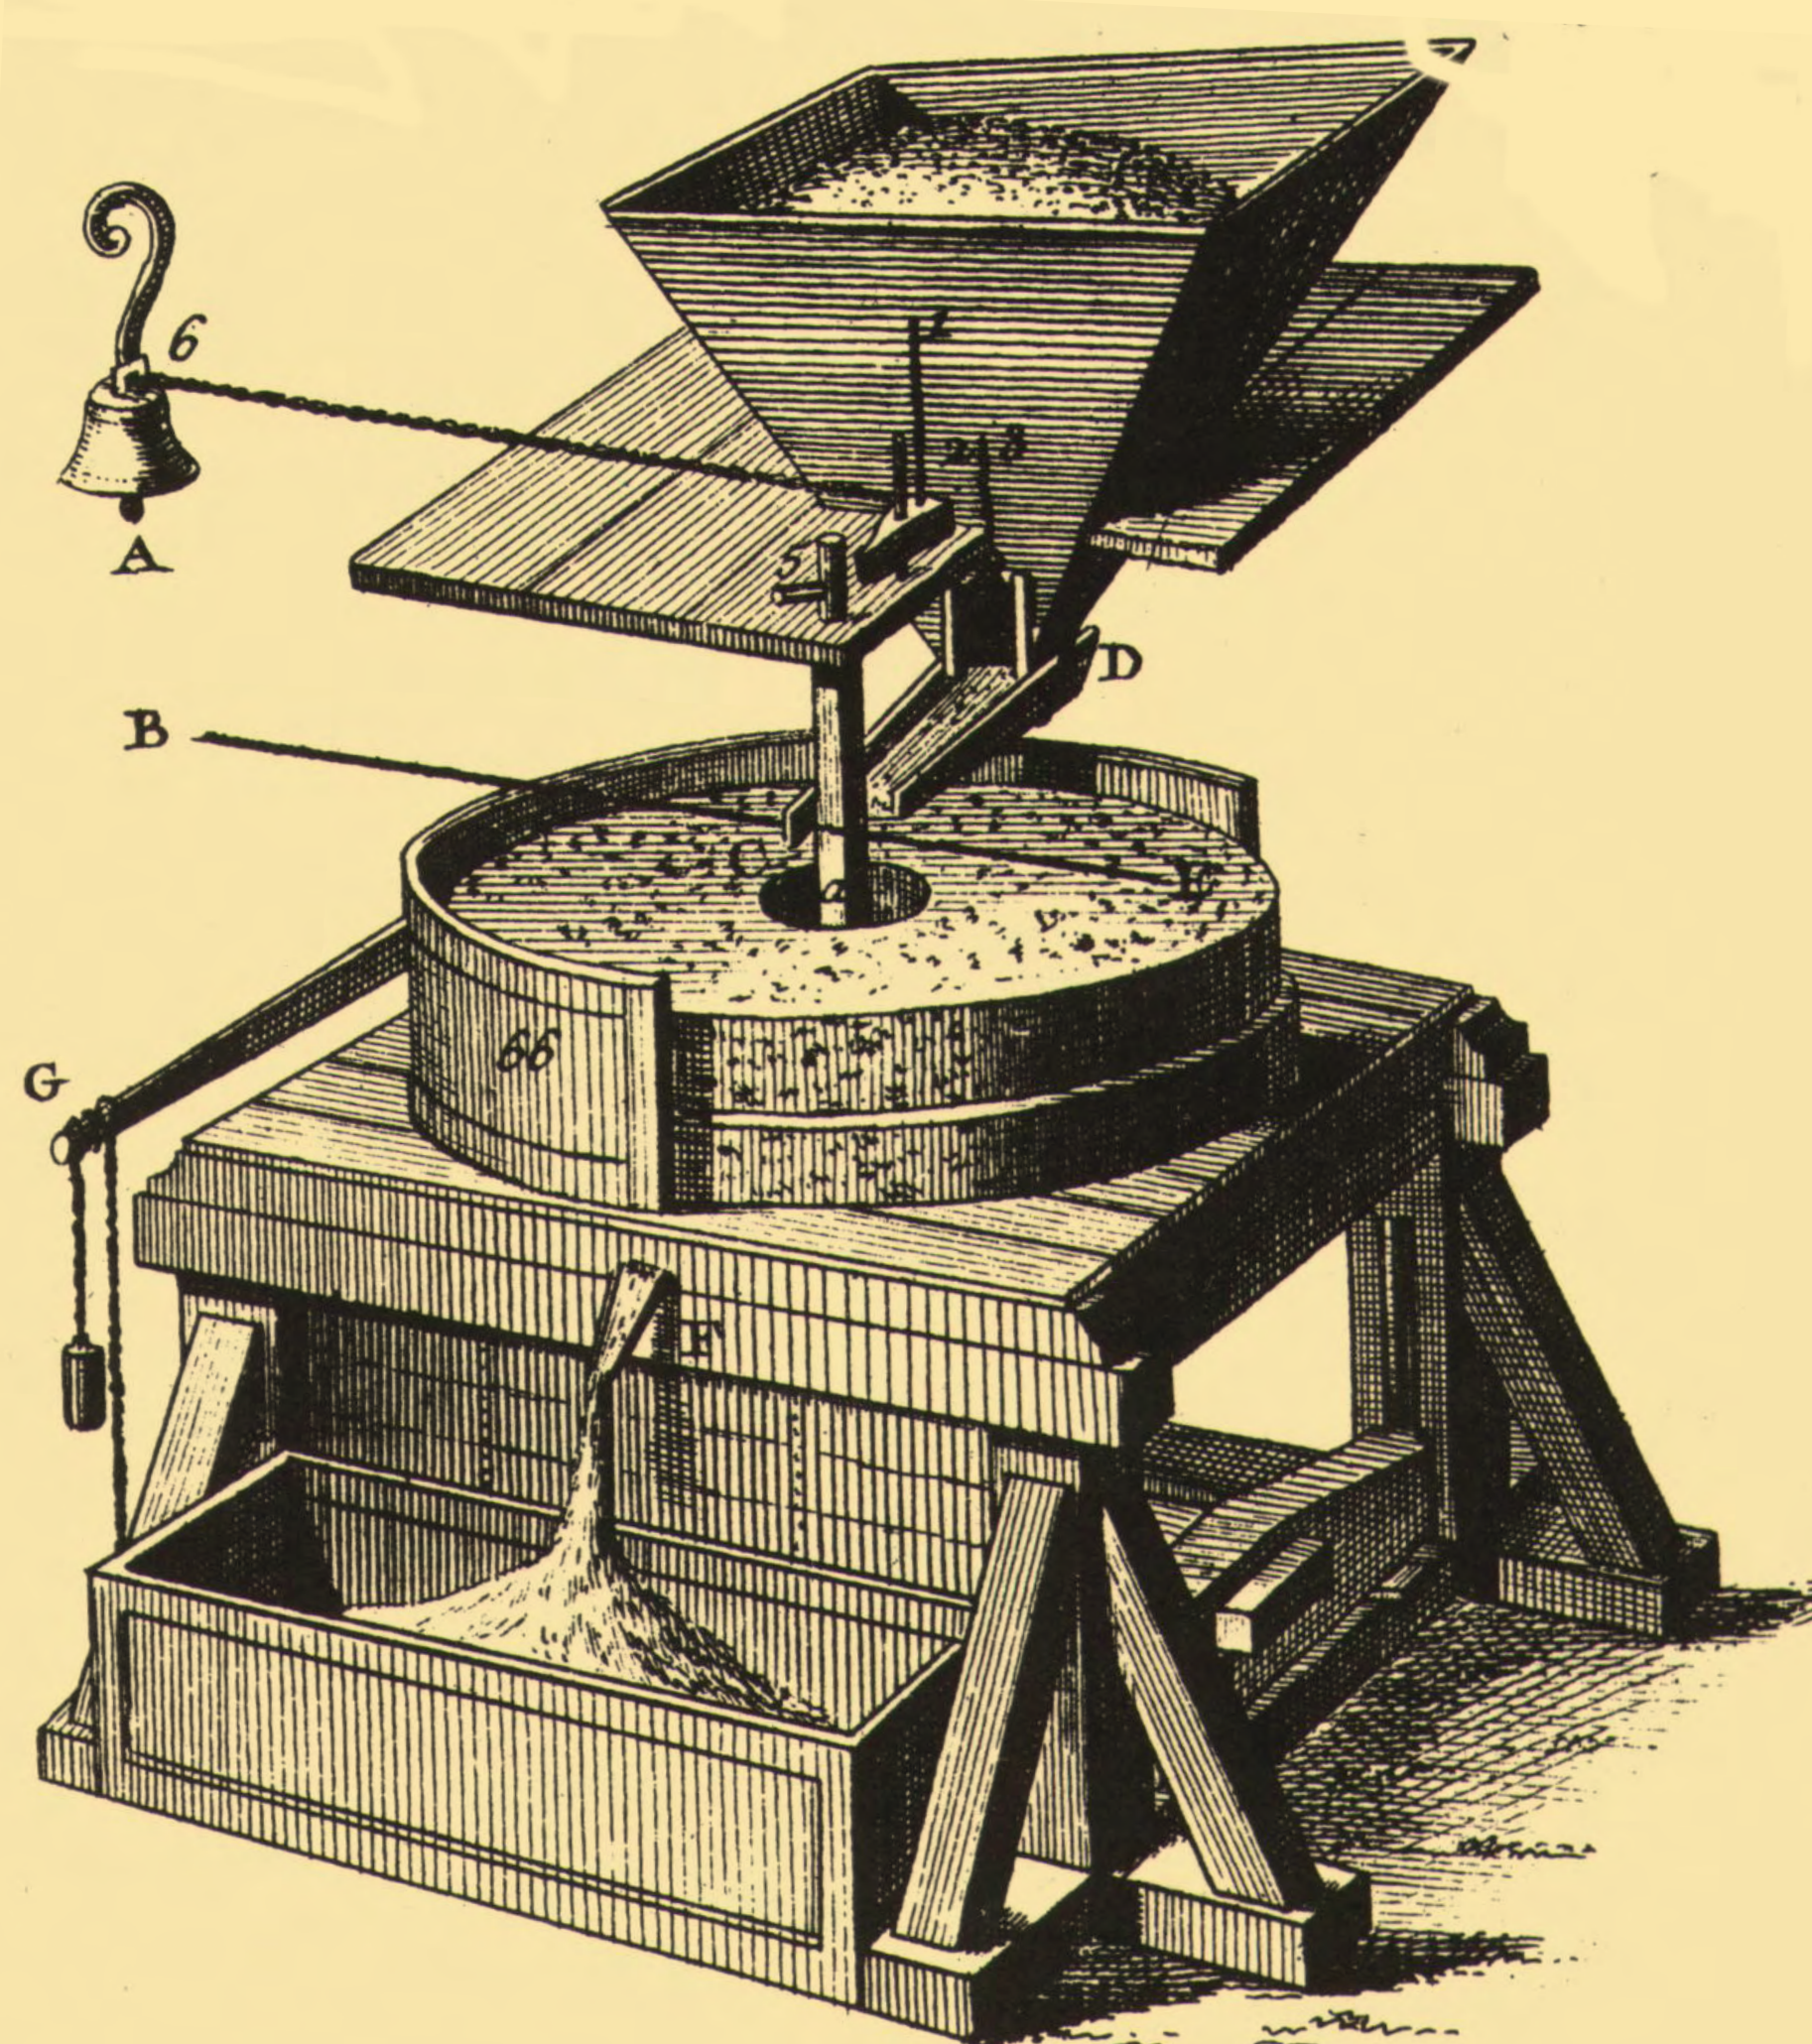


SCHEMA D'UN MOULIN AVEC LES 2 MEULES EN ACTION (MEULE DORMANTE IMMOBILE DESSOUS ET MEULE TOURNANTE DESSUS), LE SYSTÈME D'ALIMENTATION EN GRAINS AU-DESSUS ET LA SORTIE DE LA FARINE EN BAS (DOCUMENT DU SYNDICAT D'INITIATIVE DE LA FERTÉ SOUS JOUARRE)

LA MEULIÈRE EN CONSTRUCTION

EN BRIE : MOELLONS POUR CONSTRUCTIONS COURANTES : VILLAGES, FERMES

EN RÉGION PARISIENNE : CONSTRUCTION DE MAISONS ET D'ÉQUIPEMENTS (PONTS DE CHEMIN DE FER ET OUVRAGES DU MÉTRO)

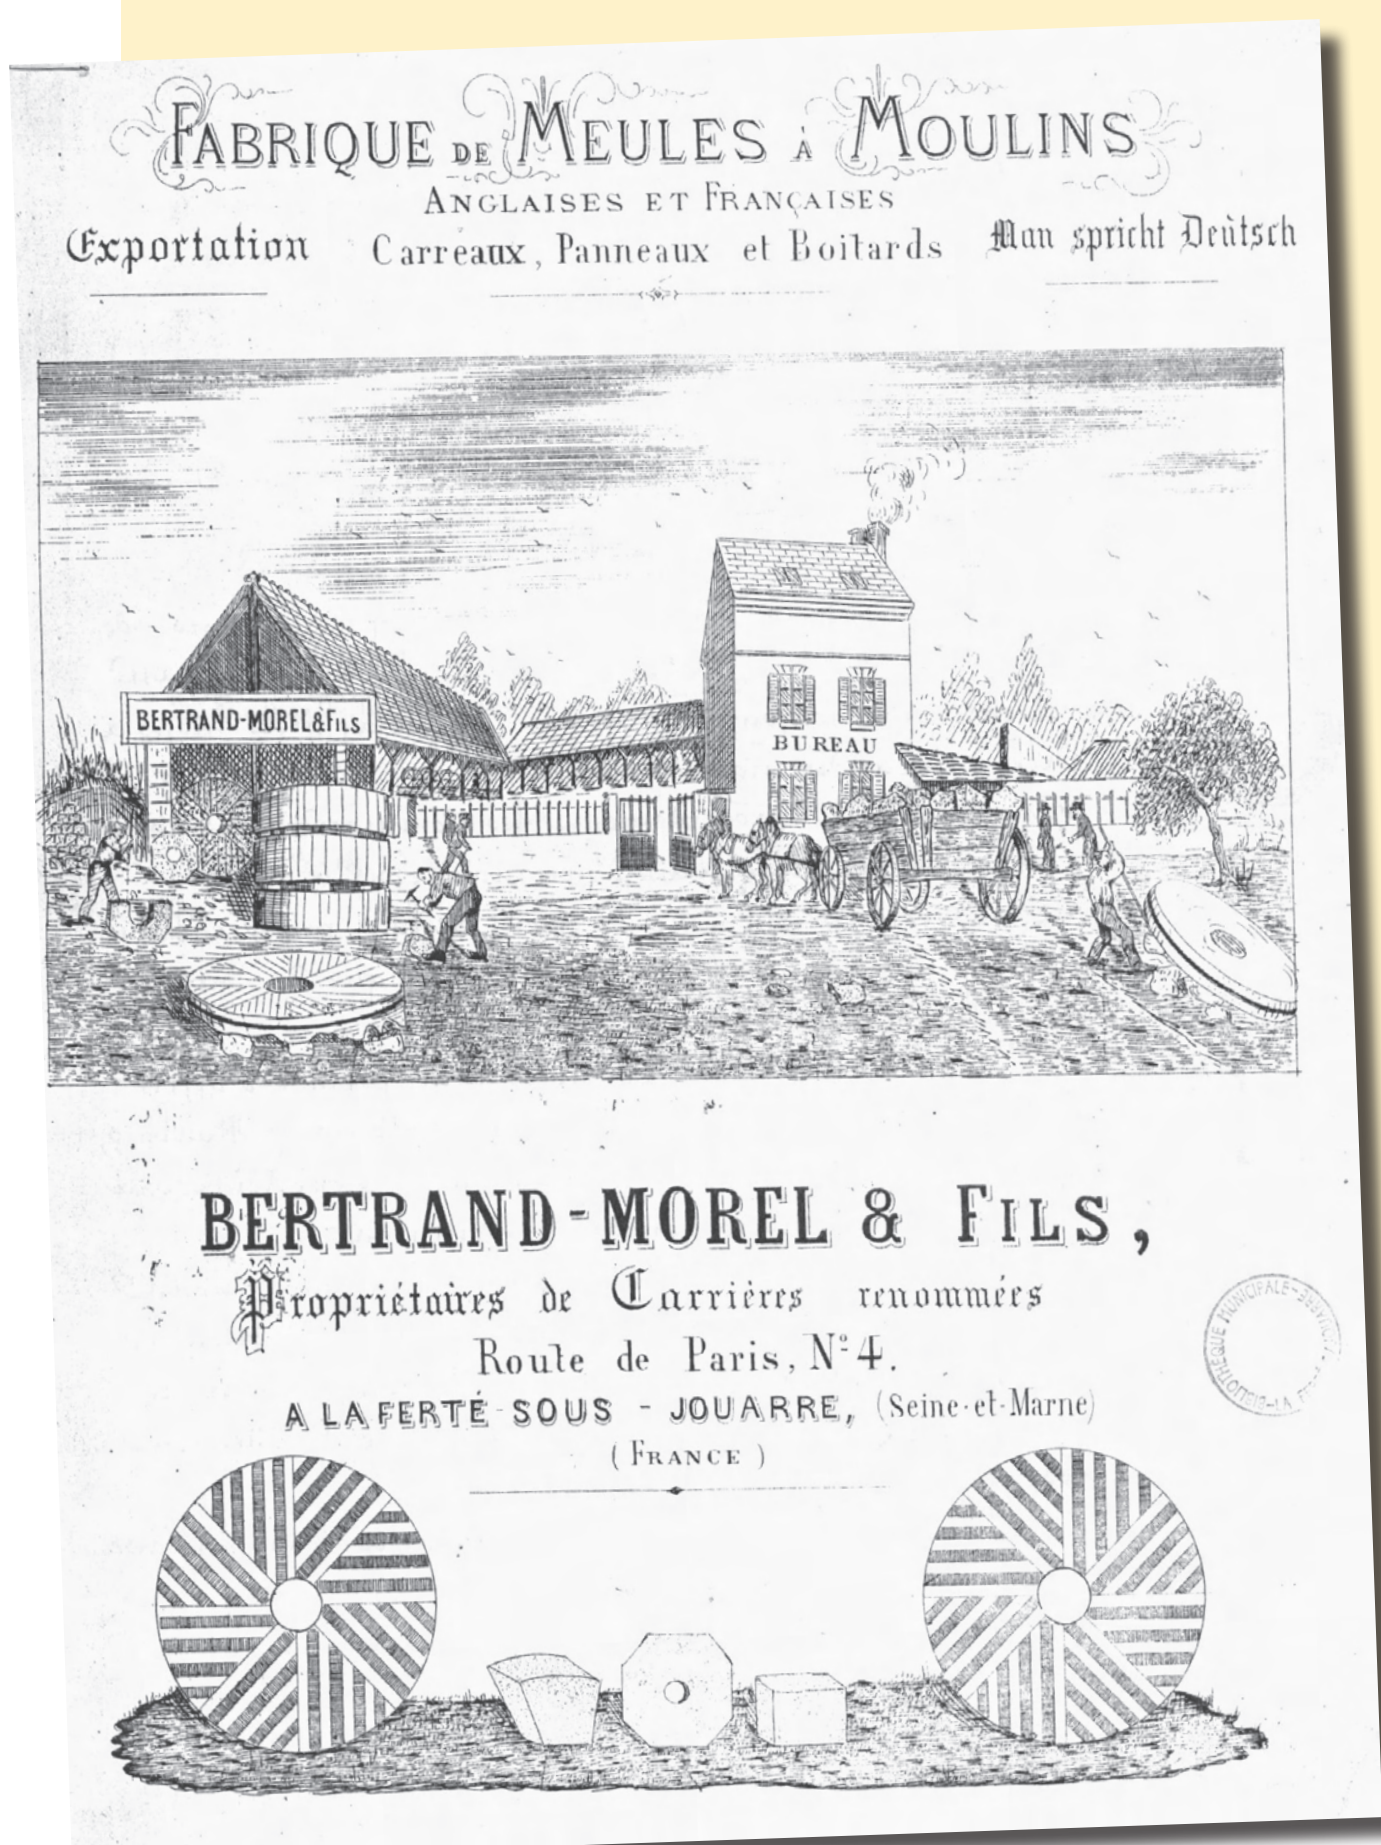

PUBLICITÉ POUR LA STÉ BERTRAND MOREL. LA MENTION « MAN SPRICHT DEUTSCH » MONTRE LA DIMENSION INTERNATIONALE DE SON MARCHÉ (DOCUMENT DU SYNDICAT D'INITIATIVE DE LA FERTÉ SOUS JOUARRE)



PAVILLON STYLE ART DÉCO, LA FERTÉ SOUS JOUARRE (DOCUMENT DU SYNDICAT D'INITIATIVE DE LA FERTÉ SOUS JOUARRE)